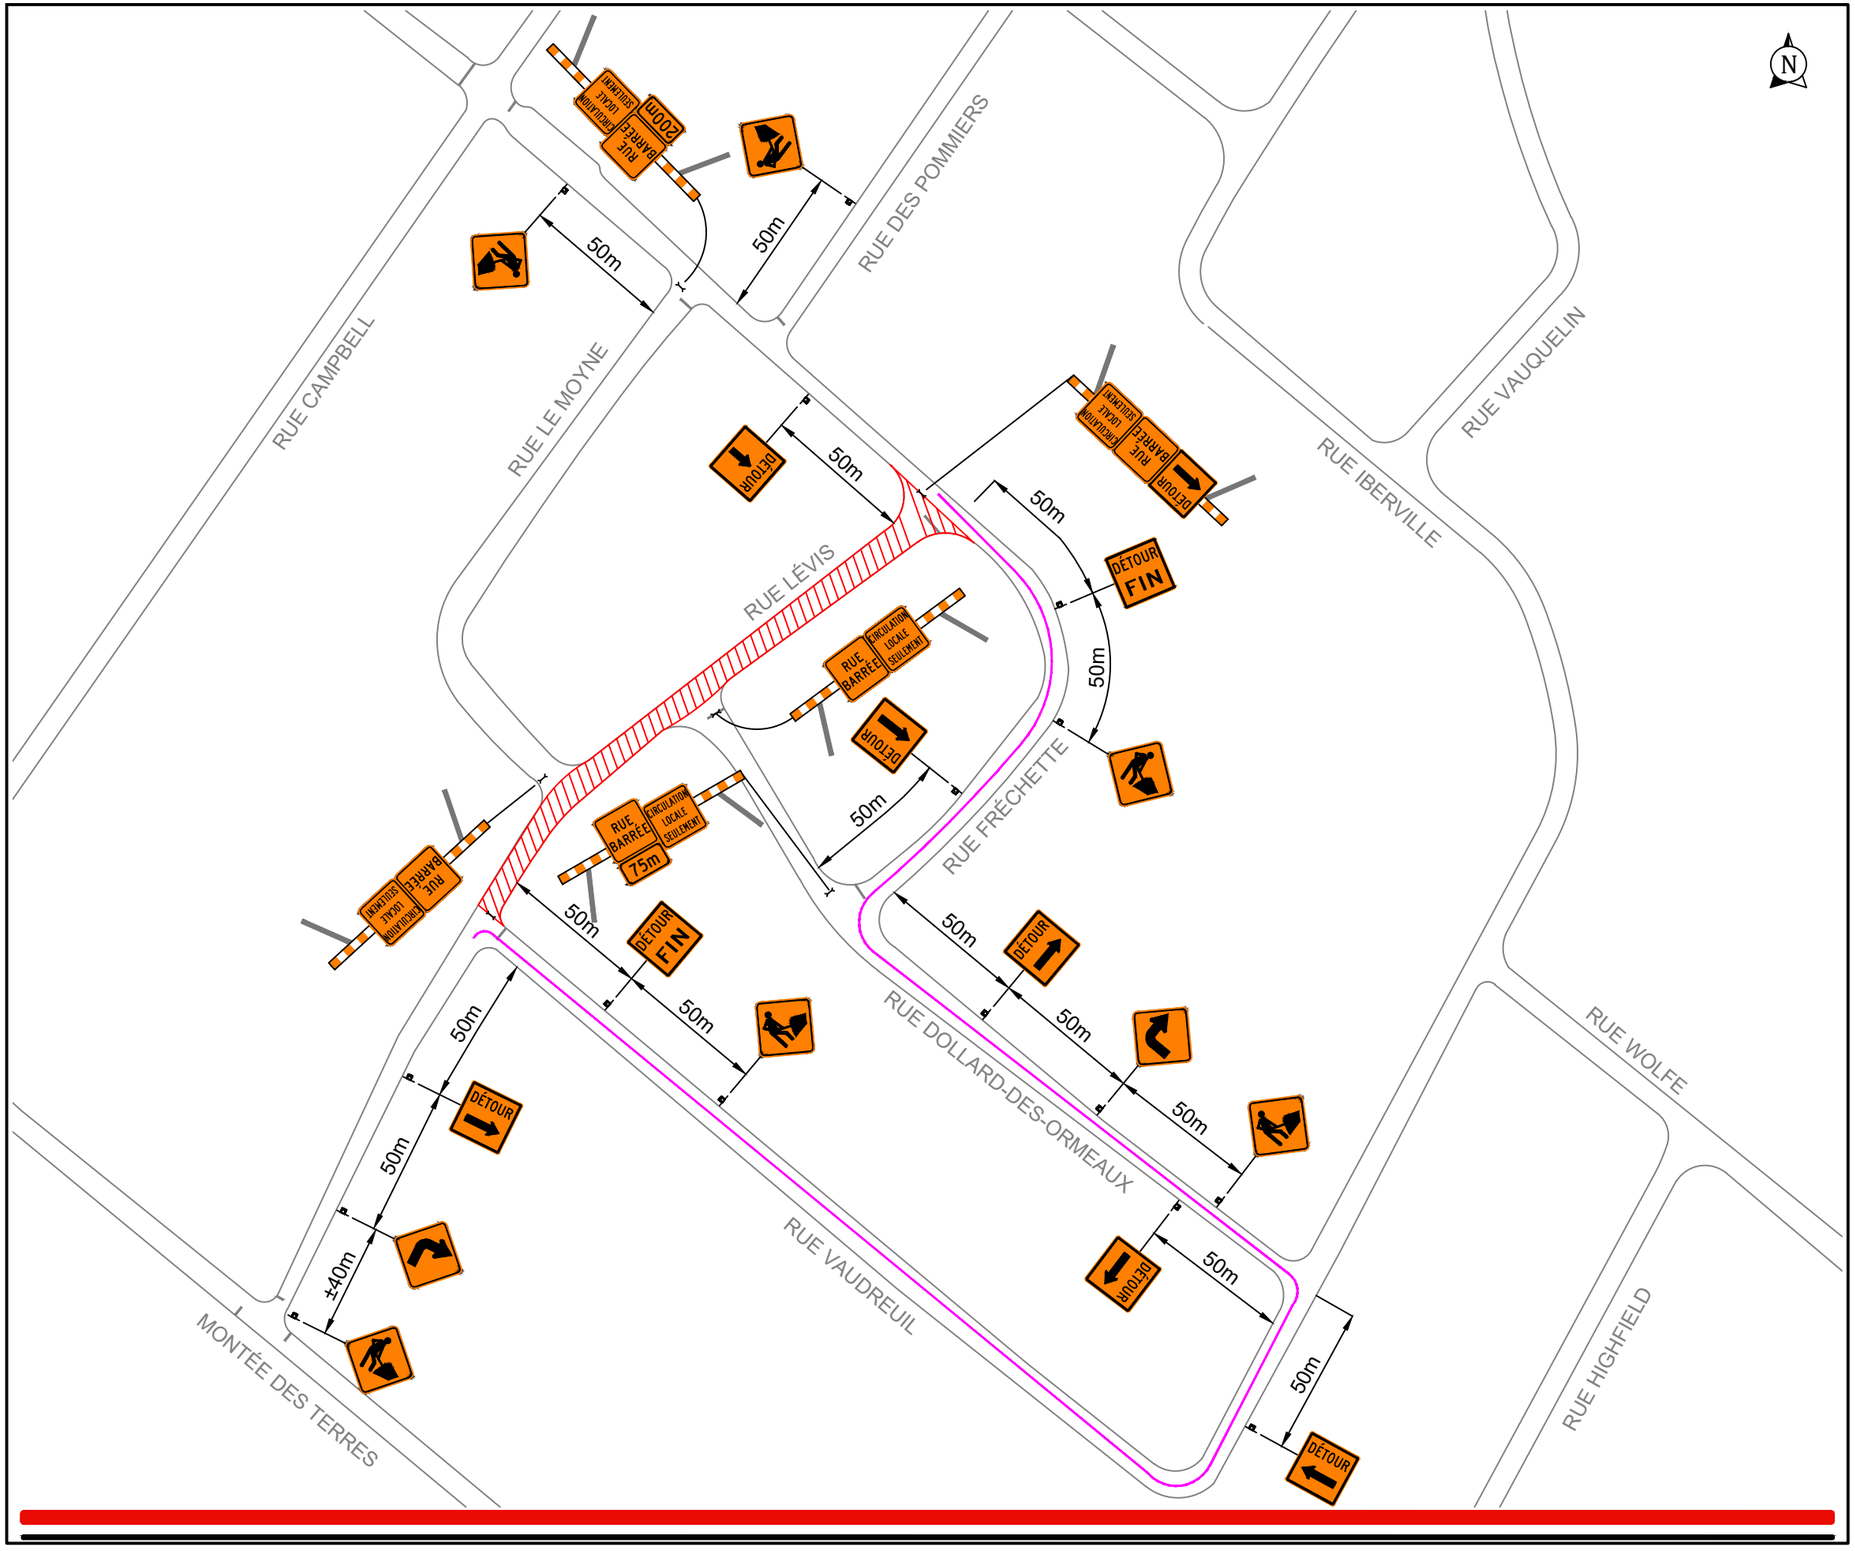

NOTES:

Ce plan a comme objet, sauf exception, d'identifier la signalisation verticale temporaire seulement. Il n'inclut en aucun cas les simulations Autoturn, la conception du marquage temporaire, de chemin de déviation ou autres.
Si requis, ces derniers doivent faire l'objet d'un plan distinct.
La signalisation existante entrant en conflit avec la signalisation de chantier sera masquée. Durée approximative: ± 60 jour(s)
Panneaux de signalisation de 600mm x 600mm min.

* Les panneaux sont de dimension uniforme

Rue Lévis — VITESSE DE RÉFÉRENCE 30 KM/H

LÉGENDE

Aire de travail	Glissière de béton
Repères visuels	Atténuateur d'impact niveau TL-2
Chevron directionnel	Atténuateur d'impact niveau TL-3
Barricade	Flèche lumineuse
Panneaux installés	Panneaux à installer

DATE	STATUT	PAR
2024-08-23	POUR INSTALLATION	Véronique Lussier, ing. OIQ: 5025285

MANDATAIRE :

Axe Conseil
1 438 942-8506
520, rue Pépin
Sherbrooke, QC J1L 2Y8
CANADA
www.axeconseil.ca

AXE CONSEIL

PRÉPARÉ PAR :

INGÉNIEURE Véronique Lussier 5025285 QUÉBEC

V. Lussier, Ing.

FAIT PAR :

V. Lussier, Ing.

GROUPE SIGNALISATION

Rue Lévis - Fermeture complète avec détour

VILLE:	Mont-Saint-Hilaire
TRAVAUX:	Égout & Aqueduc
CLIENT:	EXCAVATION CIVILPRO INC.
NO. DESSIN:	2024-0920_P001_R00
D.N.: TLD 009 mod.	ÉCHELLE: 1:2000
DATE: 23 août 2024	PAGE 1 DE 1